





Rechterzijgevel

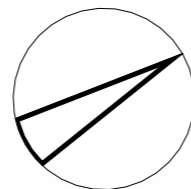

Oosterwerf 6
1911 JB Uitgeest
0251-278 278
www.newbouw.nl

 

Project: De Goffaert
Projectnummer: 2005
Betreft: Rechterzijgevel aanzicht

Formaat: A3	Getekend: IW	Documentnummer:
Schaal: 1:200	Datum: 18-5-2026	VK-S04
Wijz. a:	Wijz. b:	
Wijz. c:	Wijz. d:	

Disclaimer: De op tekening aangegeven maten zijn circa maten in millimeters en tussen de wanden/loer gemeten, waarbij geen tekening is gehouden met enige wandafwerking, afsluiting, ect. In verband met de nauwkeurige uitwerking van de details, constructies, maatvoering materialen, e.d. kunnen er kleine afwijkingen ontstaan ten opzichte van de nu vermelde gegevens. Deze geringe afwijkingen geven geen aanleiding tot verrekening. Aan de in deze tekening gemeten maten kunnen geen rechten worden ontleend. De op deze tekening aangegeven maatvoering is niet geschikt voor opdracht aan derden door koper(s). De op deze tekening gestippeld weergegeven elementen en/of aangegeven alternatieven behoren niet tot de standaardlevering. De posities van aansluitingen en installatie onderdelen zijn indicatief op tekening weergegeven. De exacte aantallen en posities zullen na berekening in het werk door installateurs worden bepaald en kunnen afwijken van deze tekening.